



УТВЕРЖДАЮ
Главный инженер
Д.А. Копотев
«04» 02 2017г.

**ТЕХНИЧЕСКОЕ ЗАДАНИЕ
НА ПРОЕКТИРОВАНИЕ, МОНТАЖ ТРУБОПРОВОДА ГВС (Т3, Т4) НА ЖИЛОЙ
ПОСЕЛОК ПО УЛ.РАКЕТНАЯ
ОАО «Ижнефтемаш»**

(наименование объекта)

г.Ижевск ул. Орджоникидзе 2

(адрес объекта)

Валитов Ринат Фаязович (тел. 68-92-92)

(Ф.И.О. уполномоченного представителя/ контактный телефон)

1. Техническое задание:

Разработать проект прокладки трубопроводов ГВС (Т3 и Т4) от котельной до узла учета ГВС ООО «УКС», протяженностью Т3-422м, Т4-422м.

Перечень выполняемых работ Подрядчиком: разработка проекта, приобретение материалов, монтаж трубопровода ГВС, монтаж теплоизоляции, гидравлические испытания, промывка, дезинфекция трубопроводов с проведением анализа качества воды, составление исполнительной документации, сдача работ.

2. Проектом предусмотреть:

2.1. Запроектировать прокладку трубопроводов полипропиленовыми трубами PP-R тип 3, либо ПЕРТ производства ООО «Аква-Ресурс», Можга, Базовый п-к, дом № 3 (34139) 401-08;

2.2. Параметры ГВС $T_3 = 65^{\circ}\text{C}$ $P_3 = 0,58 \text{ МПа}$;

2.3. Предусмотреть прокладку трубопроводов Т3, Т4 совместно, по корпусу №9;

2.4. Расчетом определить необходимые диаметры трубопроводов;

2.5. Максимальный расход горячей воды на хозяйственно-бытовые нужды потребителей жилого поселка составляет $37 \text{ м}^3/\text{ч}$ с учетом циркуляции;

2.6. Проектом предусмотреть врезки с установкой запорной арматуры в существующие санузлы, душевые цехов ИНМ-01-10, ИНМ-01-01, ИНМ-02-36.

2.7. До разработки проекта провести совместное обследование со специалистами теплотехнической службы ИНМ-03-35.

3. Перечень документации, подлежащей сдаче Заказчику:

3.1. Пояснительная записка.

3.2. Рабочие чертежи.

3.3. Характеристики оборудования и материалов.

3.4. Спецификации оборудования и материалов.

3.5. Акты промывки, дезинфекции и гидравлических испытаний.

4. Условия договора:

3.1. Срок выполнения работ: в течении 70 рабочих дней с момента подписания договора.

3.2. Условия оплаты: без предоплаты, оплата выполненных работ производится в течении 30 дней с момента подписания актов выполненных работ.


5. Приложения к техническому заданию

5.1. Существующая схема прокладки трубопроводов ГВС.

Главный энергетик-начальник ТТС ИНС-03-35

Р.Ф. Валитов

Схема прокладку трубопроводов ГВС

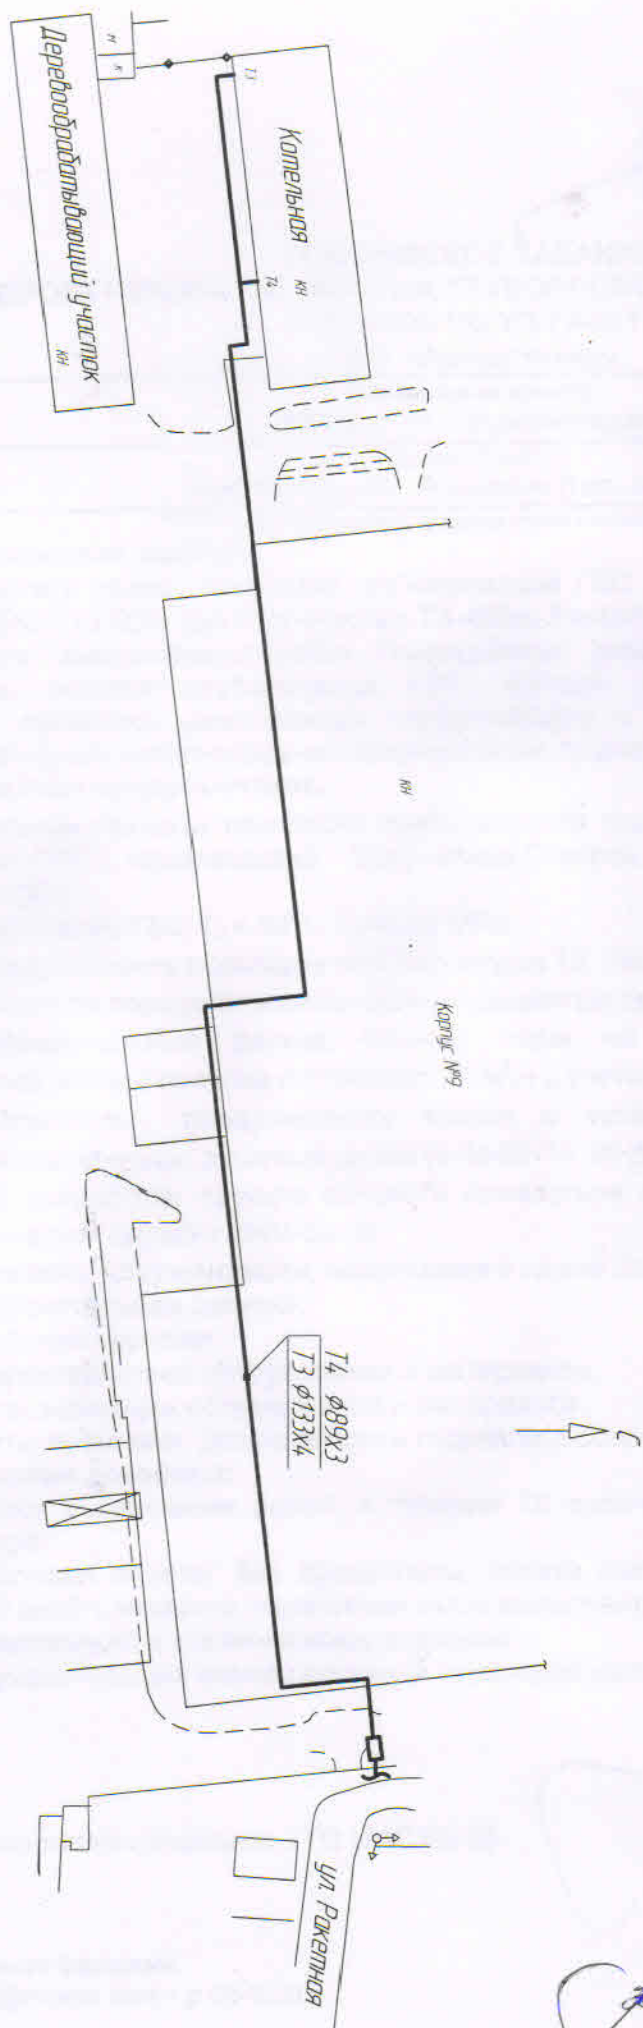

James P. P. Bannister